


LOKAL USŁUGOWY U1

POWIERZCHNIA: 41,21 m² PIĘTRO: 0

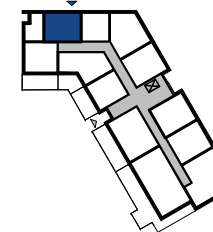

BUDYNEK A

NOWA DĄBROWA


GDYNIA, UL. RDESTOWA

ALLCON
NIERUCHOMOŚCI

GDYNIA CENTRUM

al. Marsz. Piłsudskiego 11
tel. 887 854 988

www.allcon.pl
e-mail: lokale@allcon.pl

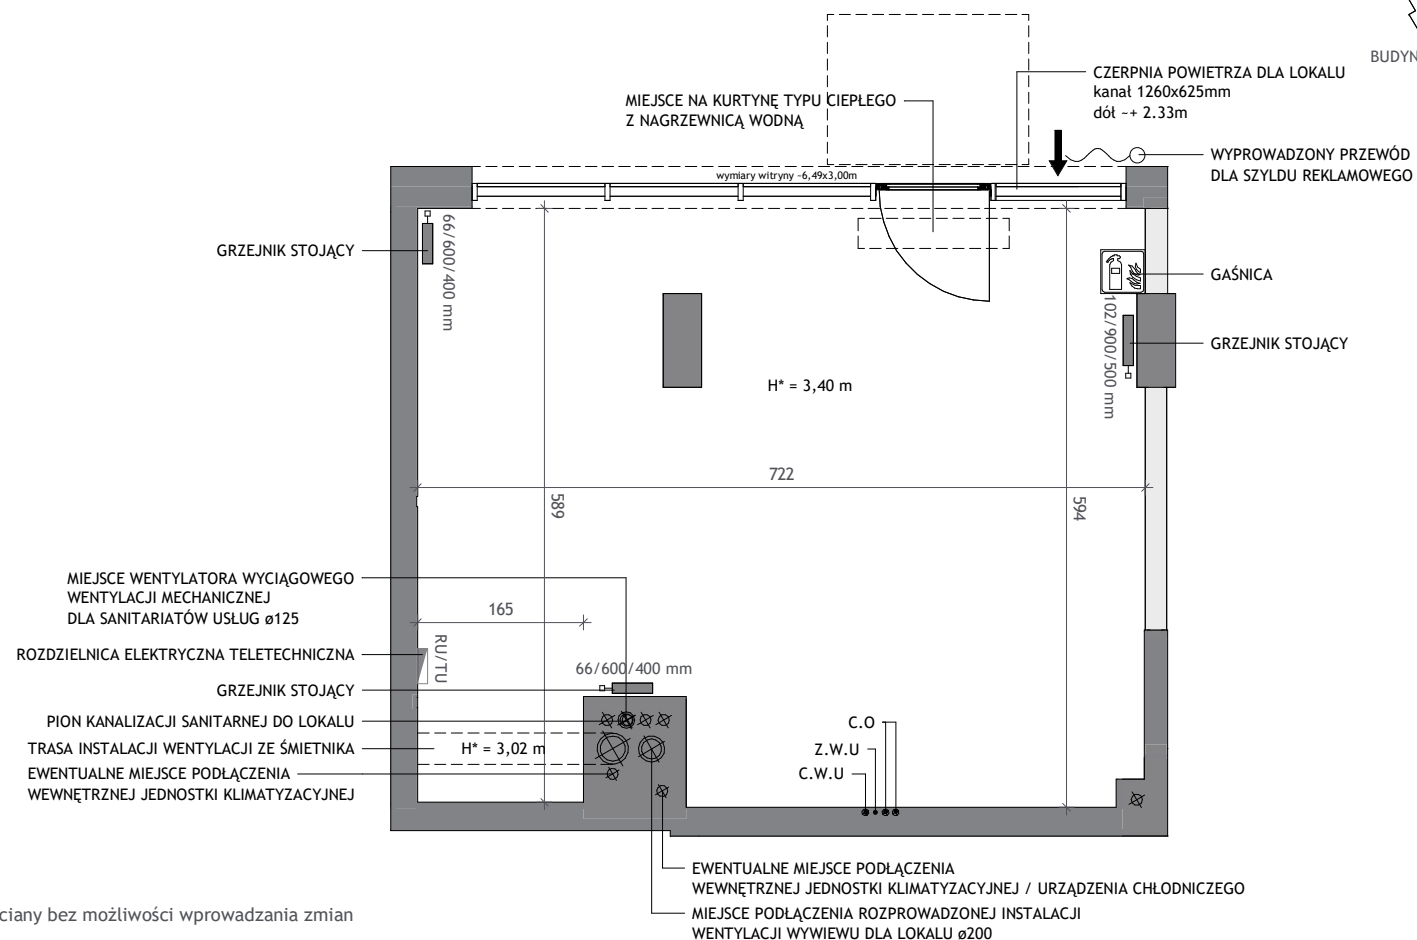

ściany bez możliwości wprowadzania zmian

ściany niekonstrukcyjne - możliwość łączenia lokali

Na etapie aranżacji lokalu:

- należy zamontować kurtyny powietrzne nad wejściami do lokalu
- należy rozprowdzić instalacje w obrębie lokalu
- należy wykonać izolację akustyczną, po weryfikacji parametrów akustycznych przegród na podstawie operatu akustycznego
- zabrania się brudowania ścian wydzielających lokal oraz elem. konstrukcyjnych budynku

Ostateczne wymiary, powierzchnie i szczegóły rozwiązań architektonicznych zostaną określone powykonawczo i mogą się różnić od przedstawionych na rysunku.

*wysokość lokalu mierzona od surowego stropu do pow. wylewki
Informacja nie stanowi oferty w rozumieniu art. 66 kc.



ALLCON