


## LOKAL USŁUGOWY U.0.3

POWIERZCHNIA: 230,47m<sup>2</sup> PIĘTRO: 0

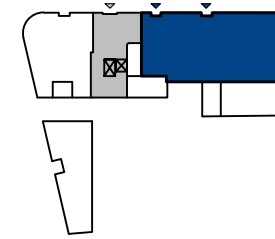

# OFFICER


GDYNIA, AL. MARSZAŁKA  
PIŁSUDSKIEGO 11

**ALLCON**  
NIERUCHOMOŚCI

**GDYNIA CENTRUM**

al. Marsz. Piłsudskiego 11  
tel. 887 854 988

www.allcon.pl  
e-mail: lokale@allcon.pl

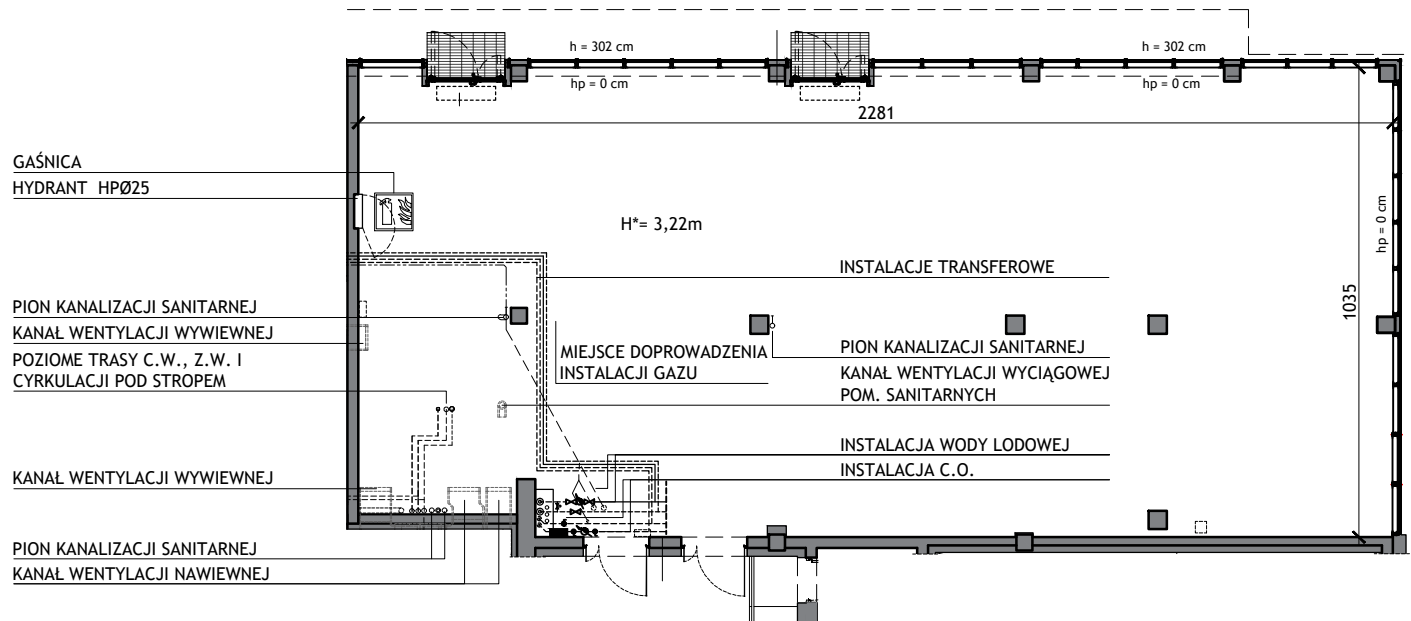


ściany bez możliwości wprowadzania zmian

Na etapie aranżacji lokalu:

- należy zamontować kurtyny powietrzne nad wejściem do lokalu
  - należy rozprowadzić instalacje w obrębie lokalu
  - należy wykonać izolację akustyczną, po weryfikacji parametrów akustycznych przegród na podstawie operatu akustycznego
  - zabrania się brudowania ścian wydzielających lokal oraz elem. konstrukcyjnych budynku
- Ostateczne wymiary, powierzchnie i szczegóły rozwiązań architektonicznych zostaną określone powykonawczo i mogą różnić się od przedstawionych na rysunku.

\*wysokość lokalu mierzona od surowego stropu do pow. wylewki

Informacja nie stanowi oferty w rozumieniu art. 66 kc.

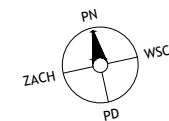

0 1 2 3 4 5 m