
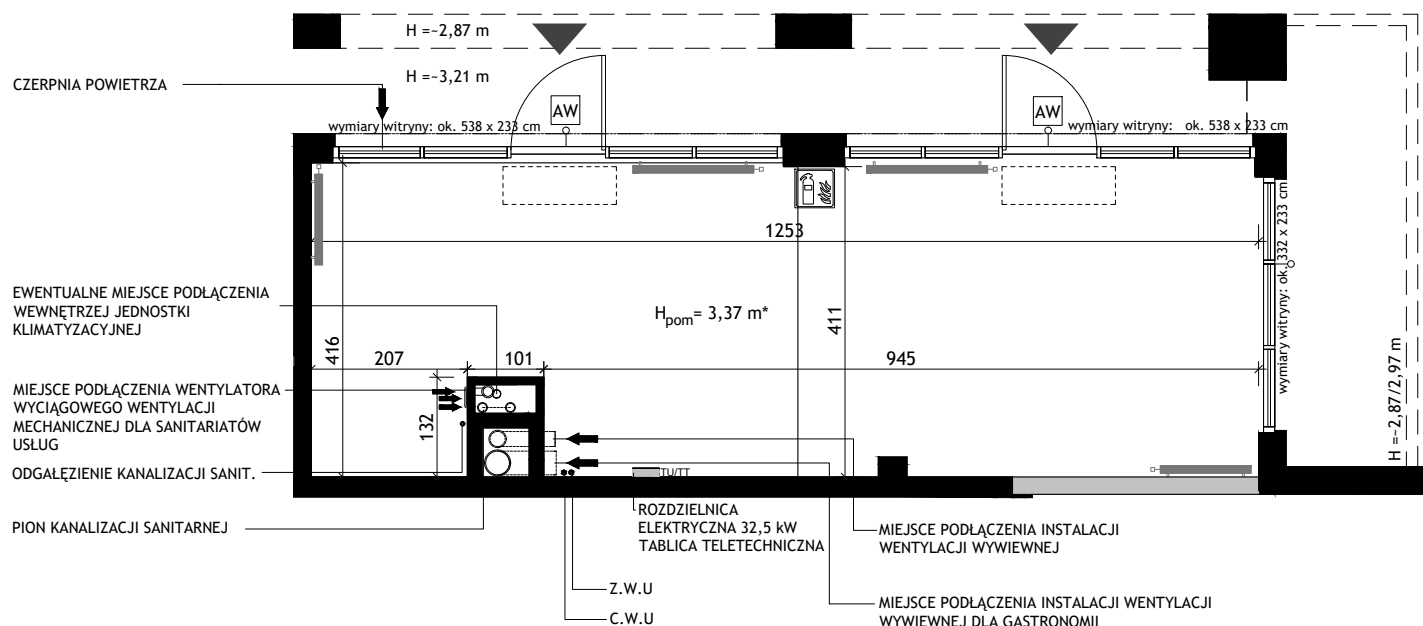


# LOKAL USŁUGOWY U2

POWIERZCHNIA: 53,83 m<sup>2</sup> PIĘTRO: PARTER

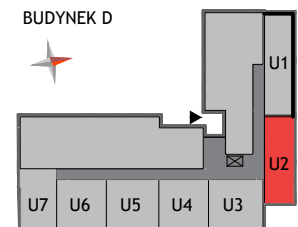

CZERPNIĄ POWIETRZA

EWENTUALNE MIEJSCE PODŁĄCZENIA WEWNĘTRZNEJ JEDNOSTKI KLIMATYZACYJNEJ

MIEJSCE PODŁĄCZENIA WENTYLATORA WYCIĄGOWEGO WENTYLACJI MECHANICZNEJ DLA SANITARIATÓW USŁUG

ODGAŁĘZIENIE KANALIZACJI SANIT.

PION KANALIZACJI SANITARNEJ

ROZDZIELNICA ELEKTRYCZNA 32,5 kW  
TABLICA TELETECHNICZNA

MIEJSCE PODŁĄCZENIA INSTALACJI WENTYLACJI WYWIEWNEJ

MIEJSCE PODŁĄCZENIA INSTALACJI WENTYLACJI WYWIEWNEJ DLA GASTRONOMII

Z.W.U

C.W.U

ściany niekonstrukcyjne - możliwość łączenia lokali

ściany bez możliwości wprowadzania zmian

Powierzchnia i wymiary lokalu, lokalizacja przyborów sanitarnych oraz rozmieszczenie instalacji podano zgodnie z projektem budowlanym. Możliwe niewielkie różnice powierzchni i wymiarów oraz przebiegu instalacji powstałe w trakcie realizacji prac budowlanych.

\*wysokość lokalu mierzona od surowego stropu do powierzchni wylewki

Informacja nie stanowi oferty w rozumieniu art.66 kc.



# LINEA

GDAŃSK,  
UL. W. KIEDROWSKIEGO 6

ALLCON  
NIERUCHOMOŚCI

GDYNIA CENTRUM

al. Marsz. Piłsudskiego 11  
tel. 887 854 988

www.allcon.pl  
lokale@allcon.pl

# ALLCON