


LOKAL USŁUGOWY U2

POWIERZCHNIA: 53,64 m² PIĘTRO: PARTER

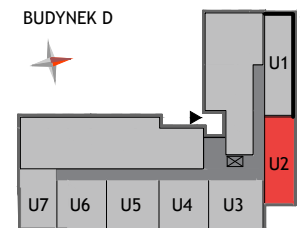

LINEA


GDAŃSK,
UL. W. KIEDROWSKIEGO 6

ALLCON
NIERUCHOMOŚCI

GDYNIA CENTRUM

al. Marsz. Piłsudskiego 11
tel. 887 854 988

www.allcon.pl
lokal@allcon.pl

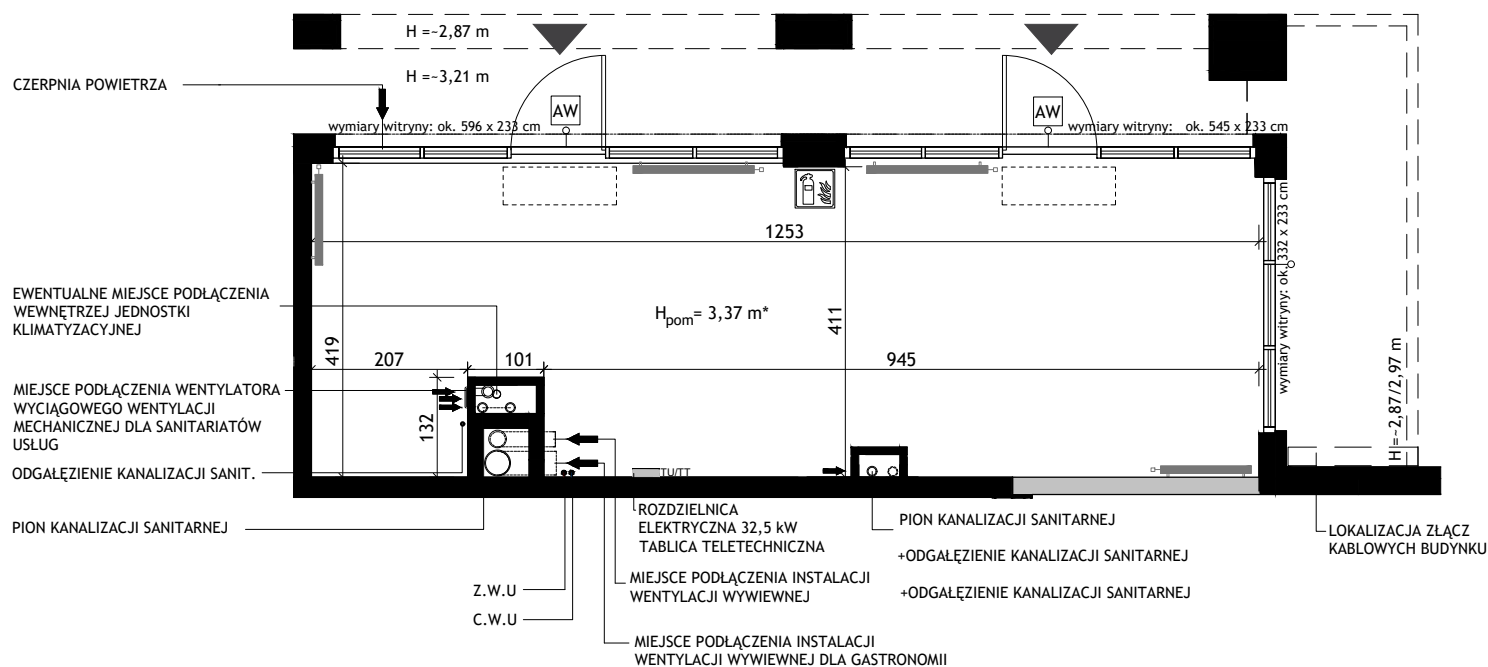

ściany niekonstrukcyjne - możliwość łączenia lokali

ściany bez możliwości wprowadzania zmian

Powierzchnia i wymiary lokalu, lokalizacja przyborów sanitarnych oraz rozmieszczenie instalacji podano zgodnie z projektem budowlanym. Możliwe niewielkie różnice powierzchni i wymiarów oraz przebiegu instalacji powstałe w trakcie realizacji prac budowlanych.

*wysokość lokalu mierzona od surowego stropu do powierzchni wylewki

Informacja nie stanowi oferty w rozumieniu art.66 kc.



0 1 2 3 4 5 m

ALLCON