
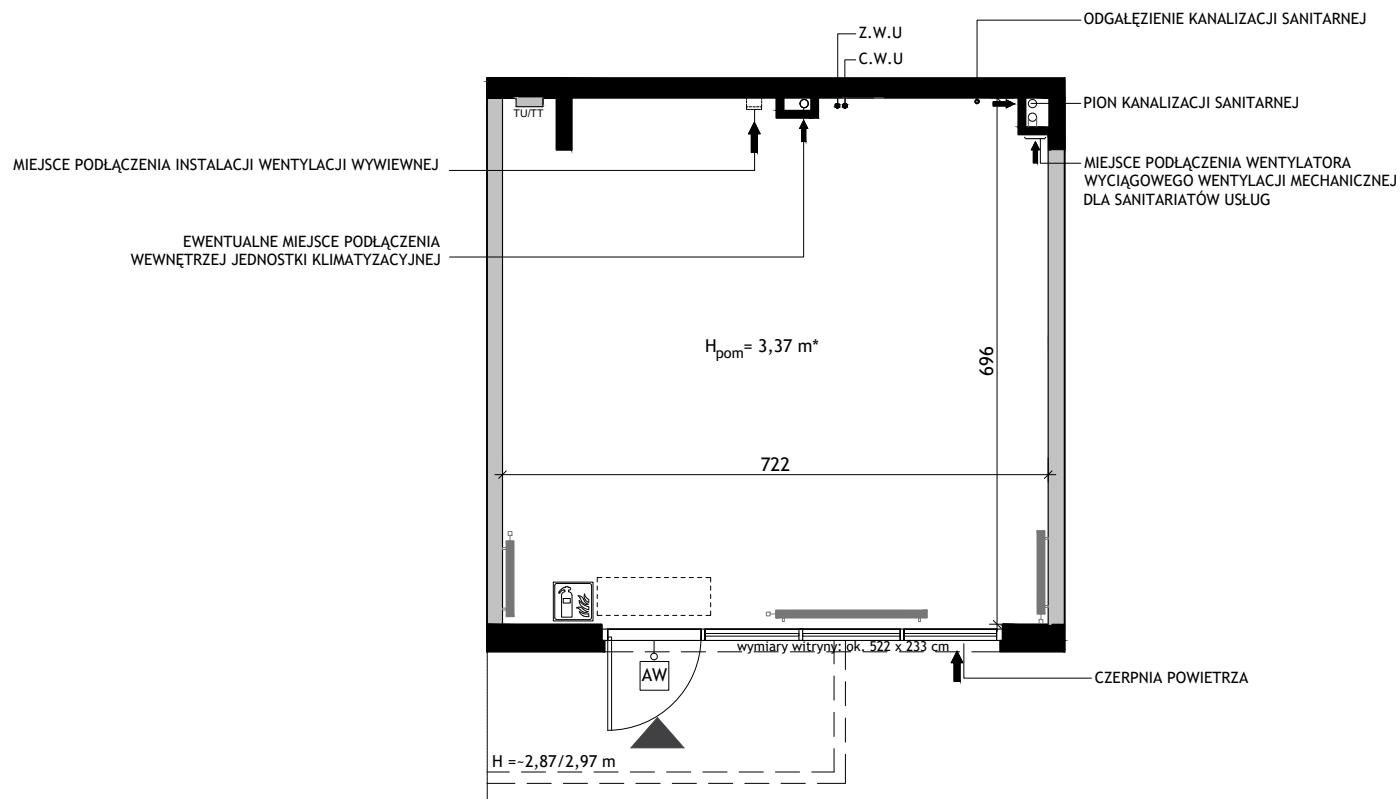


# LOKAL USŁUGOWY U5

POWIERZCHNIA: 51,02 m<sup>2</sup> PIĘTRO: PARTER

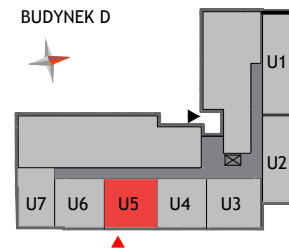

- ściany niekonstrukcyjne - możliwość łączenia lokali
- ściany bez możliwości wprowadzania zmian

Powierzchnia i wymiary lokalu, lokalizacja przyborów sanitarnych oraz rozmieszczenie instalacji podano zgodnie z projektem budowlanym. Możliwe niewielkie różnice powierzchni i wymiarów oraz przebiegu instalacji powstałe w trakcie realizacji prac budowlanych. \*wysokość lokalu mierzona od surowego stropu do powierzchni wylewki. Informacja nie stanowi oferty w rozumieniu art.66 kc.



# LINEA

GDAŃSK,  
UL. W. KIEDROWSKIEGO 6

**ALLCON**  
NIERUCHOMOŚCI

**GDYNIA CENTRUM**

al. Marsz. Piłsudskiego 11  
tel. 887 854 988

www.allcon.pl  
lokale@allcon.pl

# ALLCON