


LOKAL USŁUGOWY U5

POWIERZCHNIA: 116,33 m² PIĘTRO: 0

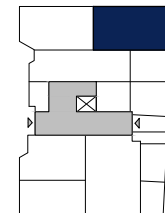

SEAHall
GDAŃSK


GDAŃSK, AL. HALLERA 169

ALLCON
NIERUCHOMOŚCI

GDYNIA CENTRUM

al. Marsz. Piłsudskiego 11
tel. 887 854 988

www.allcon.pl
e-mail: lokale@allcon.pl

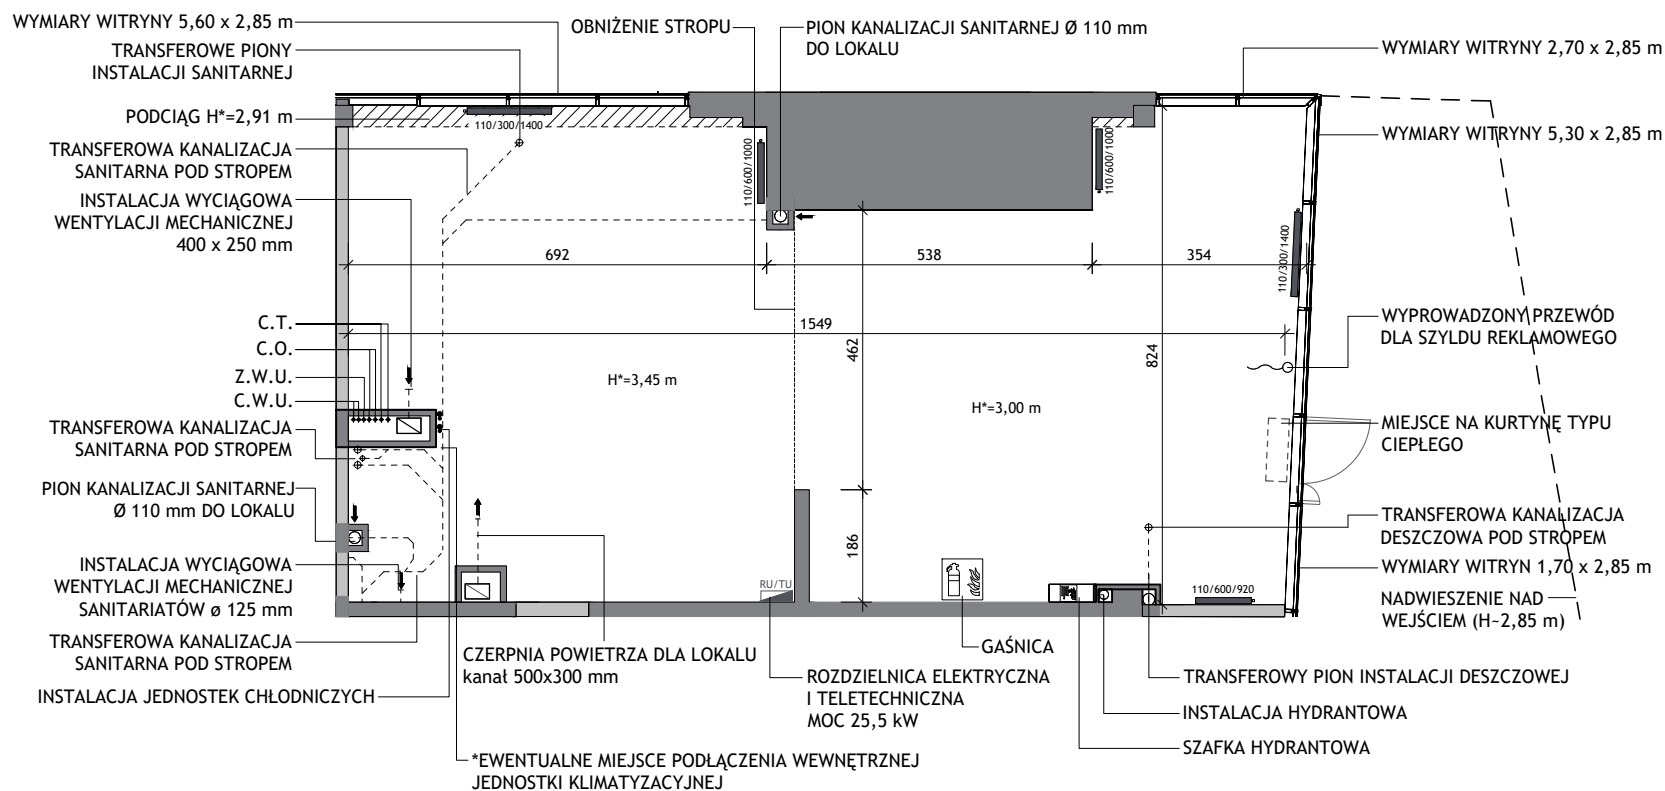


ściany bez możliwości wprowadzania zmian
ściany niekonstrukcyjne - możliwość łączenia lokali

Wymiary i powierzchnia lokalu, lokalizacja przyborów sanitarnych oraz rozmieszczenie instalacji podano zgodnie z projektem budowlanym.

Możliwe niewielkie różnice wymiarów i powierzchni oraz przebiegu instalacji powstałe w trakcie realizacji prac budowlanych.

*wysokość mierzona od surowego stropu do powierzchni wylewki

Informacja nie stanowi oferty w rozumieniu art. 66 kc.

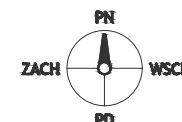

0 1 2 3 4 5 m

ALLCON