



POWIERZCHNIA:

30,76 m²

PIĘTRO: 0

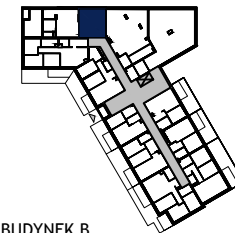

BUDYNEK B

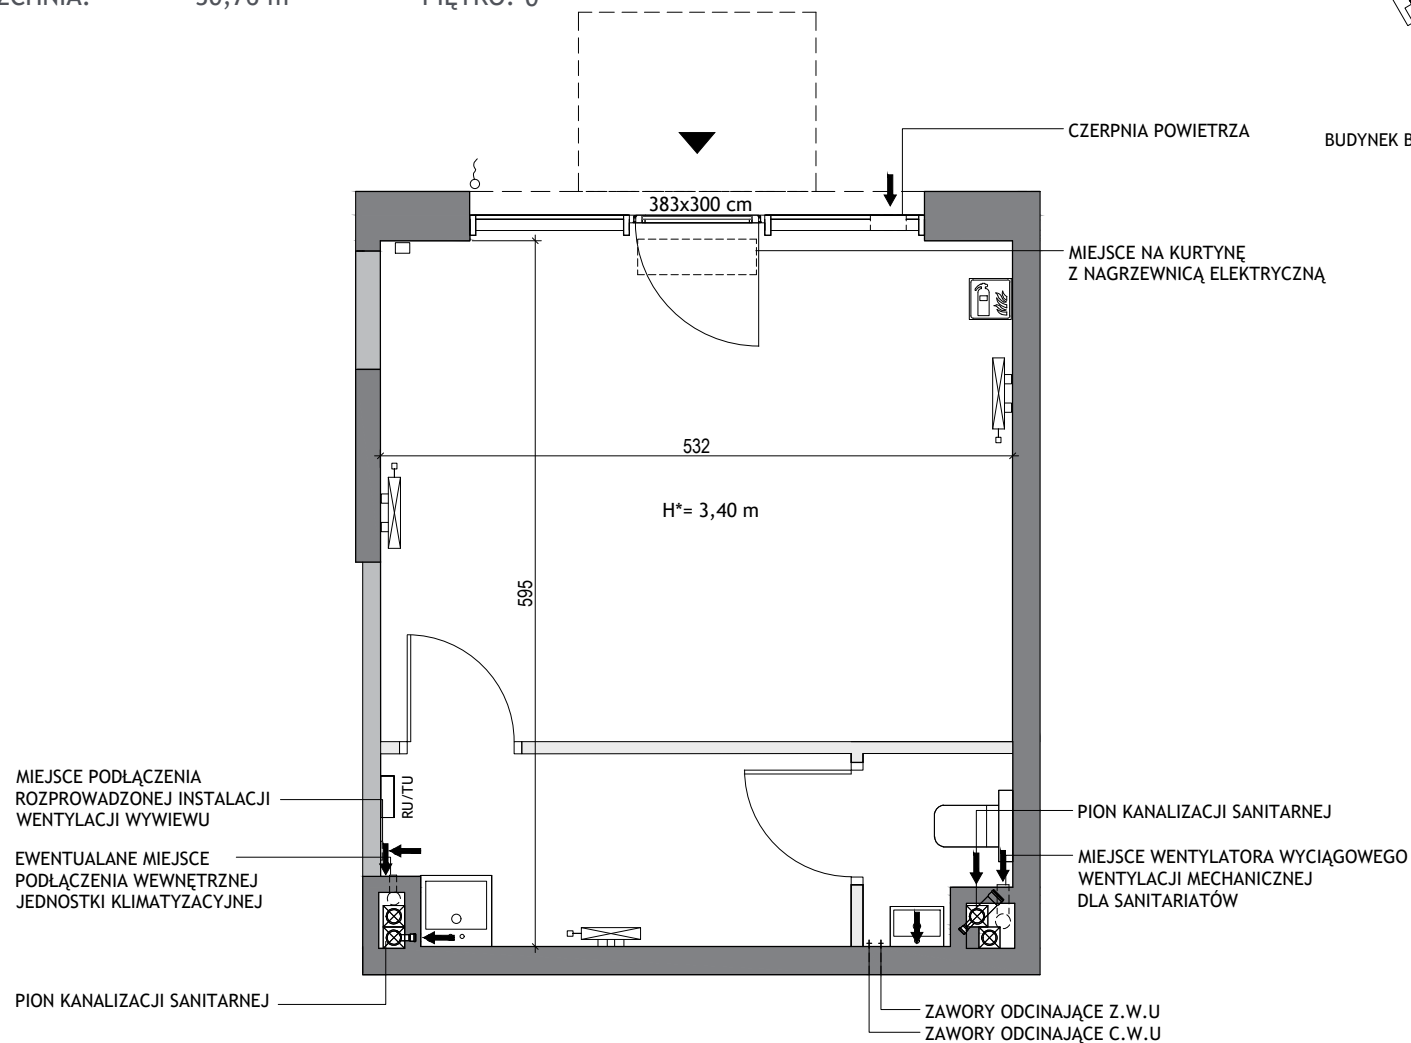

MIEJSCE PODŁĄCZENIA
ROZPROWADZONEJ INSTALACJI
WENTYLACJI WYWIEWU

EWENTUALNE MIEJSCE
PODŁĄCZENIA WEWNĘTRZNEJ
JEDNOSTKI KLIMATYZACYJNEJ

PION KANALIZACJI SANITARNEJ

CZERPNIĄ POWIETRZA

MIEJSCE NA KURTYNĘ
Z NAGRZEWNICĄ ELEKTRYCZNĄ

PION KANALIZACJI SANITARNEJ

MIEJSCE WENTYLATORA WYCIĄGOWEGO
WENTYLACJI MECHANICZNEJ
DLA SANITARIATÓW

ZAWORY ODCINAJĄCE Z.W.U
ZAWORY ODCINAJĄCE C.W.U

- ściany bez możliwości wprowadzania zmian
- ściany niekonstrukcyjne - możliwość łączenia lokali
- ściany działowe

Wymiary i powierzchnia lokalu, lokalizacja przyborów sanitarnych oraz rozmieszczenie instalacji podano zgodnie z projektem budowlanym. Możliwe niewielkie różnice wymiarów i powierzchni oraz przebiegu instalacji powstałe w trakcie realizacji prac budowlanych.

*wysokość lokalu mierzona od surowego stropu do pow. wylewki

Informacja nie stanowi oferty w rozumieniu art. 66 kc.



NOWA DĄBROWA

GDYNIA, UL. Z. KUPCA 3

ALLCON
NIERUCHOMOŚCI

GDYNIA CENTRUM

al. Marsz. Piłsudskiego 11
tel. 887 854 988

www.allcon.pl
lokale@allcon.pl

ALLCON