


LOKAL USŁUGOWY 102

POWIERZCHNIA: 59,26 m² PIĘTRO: 0

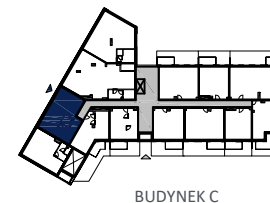

NOWA DĄBROWA


GDYNIA, UL. Z.KUPCA 5

ALLCON NIERUCHOMOŚCI

GDYNIA CENTRUM

al. Marsz. Piłsudskiego 11
T: 887 854 988

allcon.pl
lokale@allcon.pl

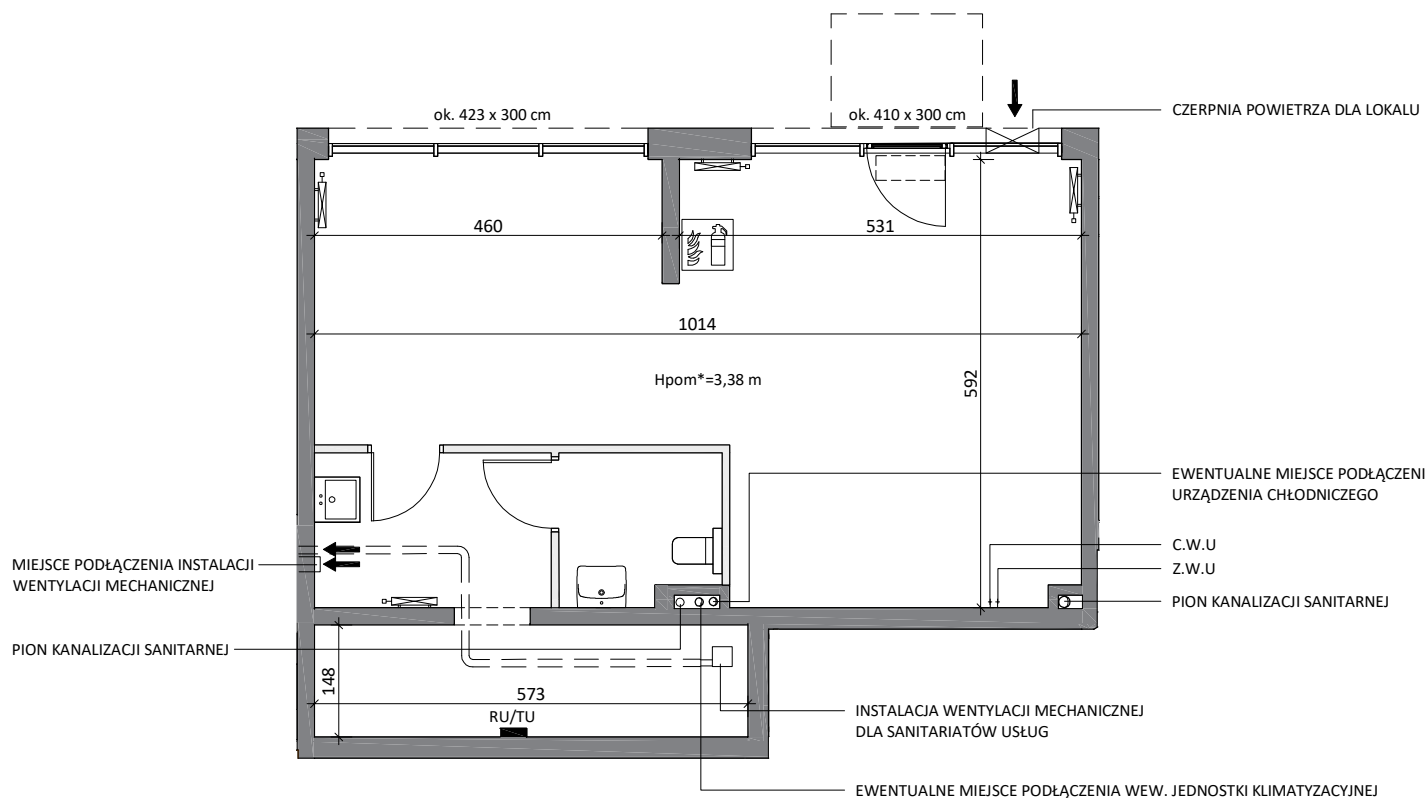

- ściany bez możliwości wprowadzania zmian
- ściany niekonstrukcyjne - możliwość łączenia lokali
- ściany działowe

Wymiary i powierzchnię lokalu, lokalizację przyborów sanitarnych oraz rozmieszczenie instalacji, podano zgodnie z projektem budowlanym.

Możliwe niewielkie różnice wymiarów i powierzchni oraz przebiegu instalacji powstałe w trakcie realizacji prac budowlanych.

*wysokość mierzona od surowego stropu do powierzchni wylewki.

Informacja nie stanowi oferty w rozumieniu art.66 kc.



ALLCON