


LOKAL USŁUGOWY U.1.4 (OPCJA WYDZIELENIA)

POWIERZCHNIA:

159,7 m²

PIĘTRO: 1

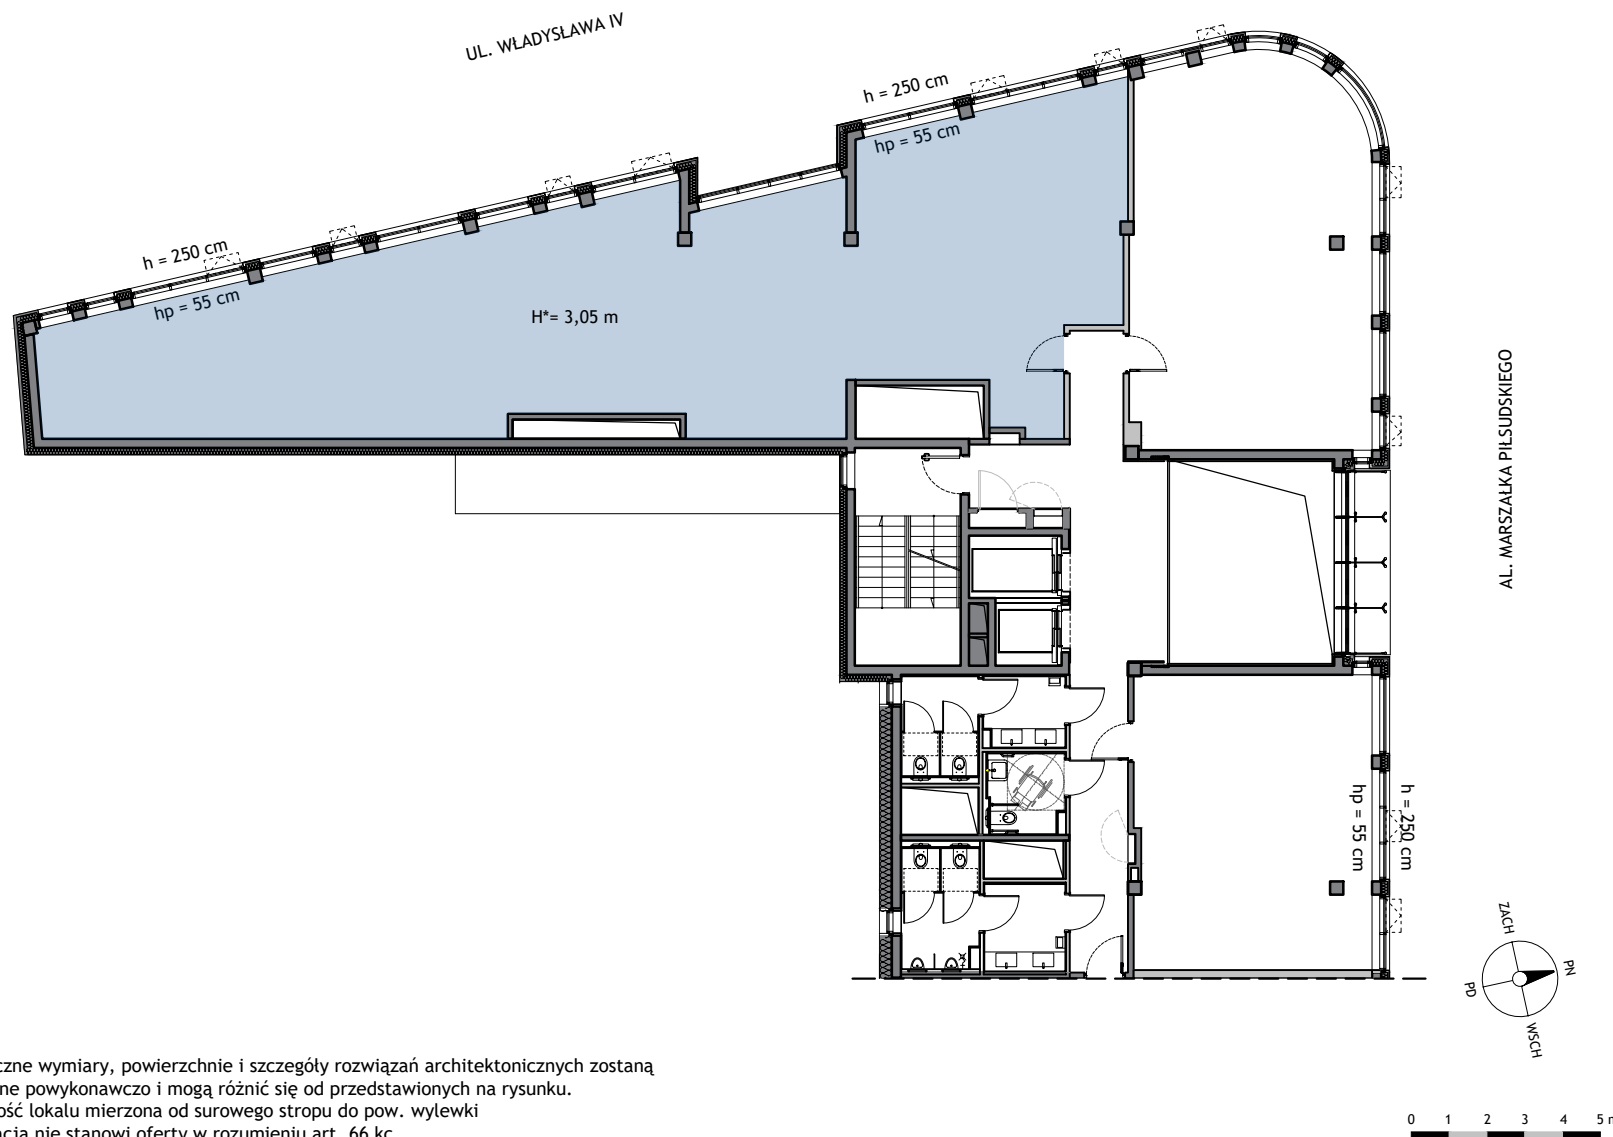

Ostateczne wymiary, powierzchnie i szczegóły rozwiązań architektonicznych zostaną określone powykonawczo i mogą różnić się od przedstawionych na rysunku.

*wysokość lokalu mierzona od surowego stropu do pow. wylewki

Informacja nie stanowi oferty w rozumieniu art. 66 kc.

OFFICE

GDYNIA, AL. MARSZAŁKA
PIŁSUDSKIEGO 11

ALLCON
NIERUCHOMOŚCI

GDYNIA CENTRUM

al. Marsz. Piłsudskiego 11
tel. 887 854 988

www.allcon.pl
e-mail: lokale@allcon.pl