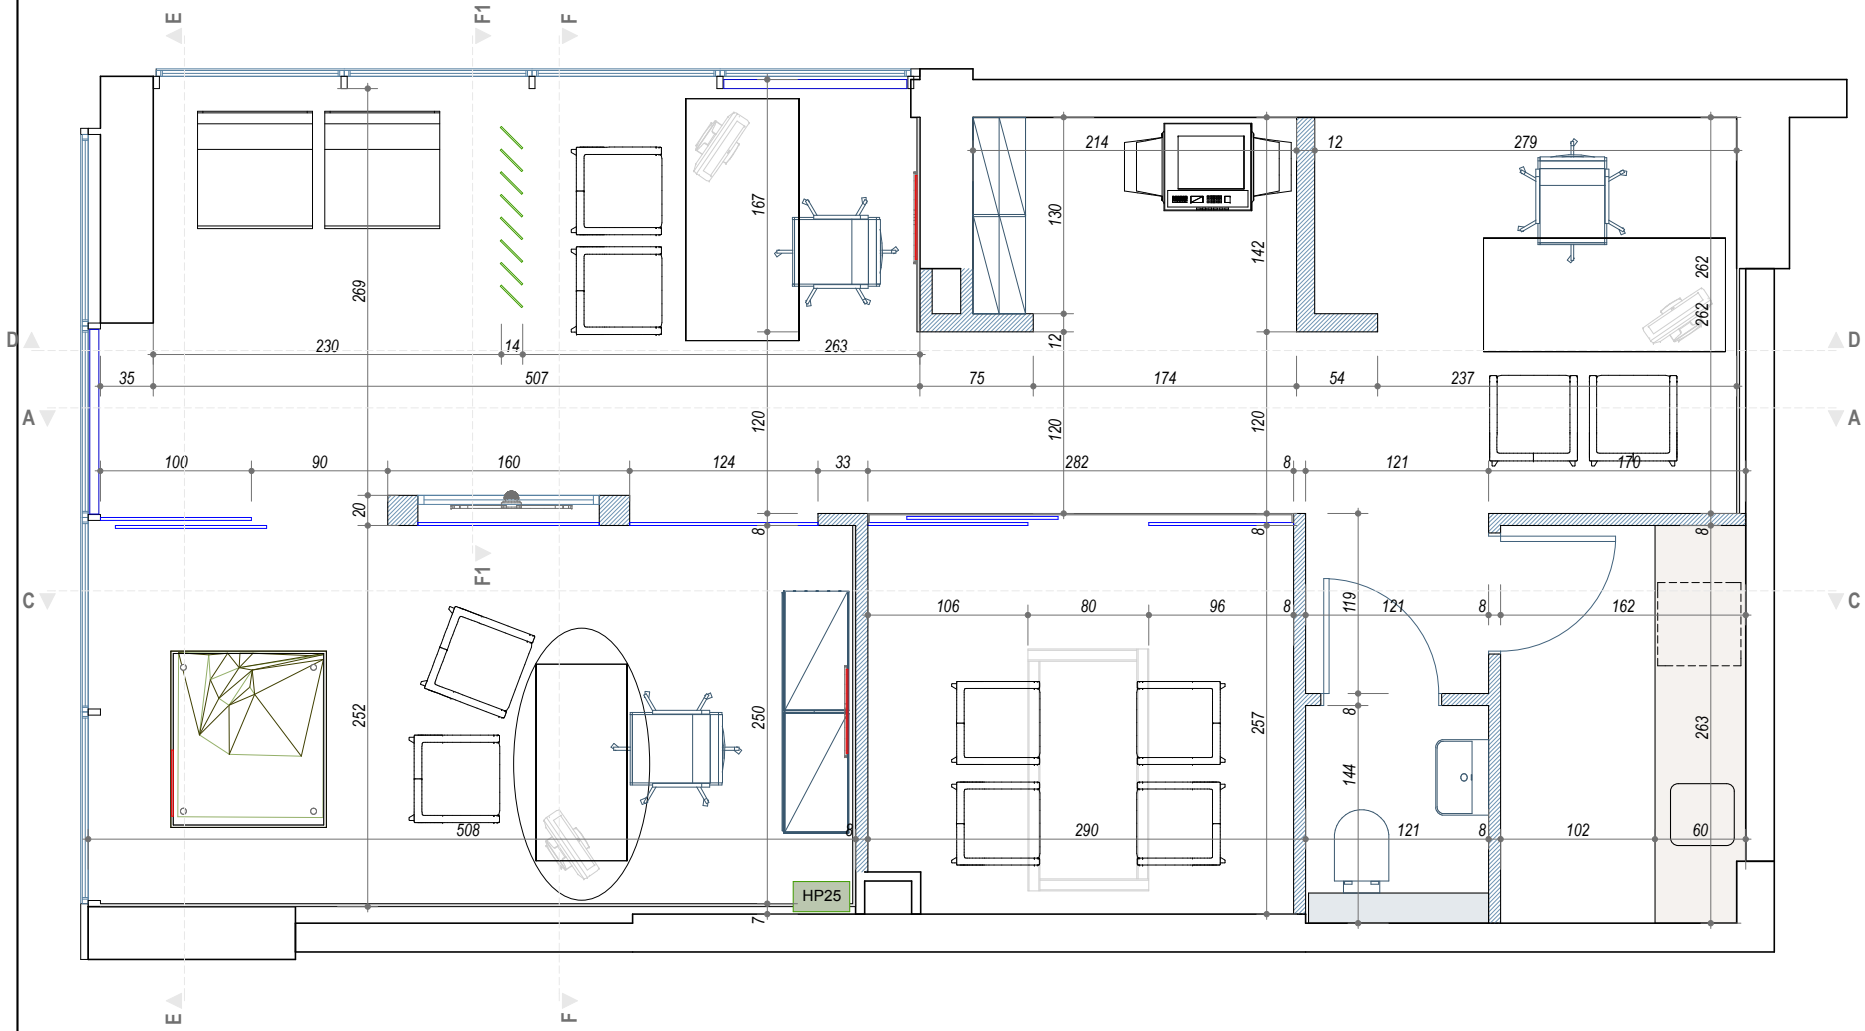

AWIATOR

Gdańsk Zaspa, Al. Jana Pawła II

UWAGI / Notes

RYSUNEK DO CELÓW PROJEKTOWYCH. INFORMACJA GEODEZYJNA POWINNA ZOSTAĆ ZWERYFIKOWANA W TERENIE. NIE WYMIAROWAĆ Z RYSUNKU.

This drawing is for design intent. All information contained on this drawing based on received survey information and should be verified on site. Do not scale.

PRAWA AUTORSKIE / Copyrights

INFORMACJE ZAWARTE NA RYSUNKU MOGĄ BYĆ WYKORZYSTANE TYLKO DLA CELÓW, DLA KTÓRYCH ZOSTAŁY PRZEKAZANE. INFORMACJE NIE MOGĄ BYĆ PODANYM POZOSTAŁYM ZMIENIANE, UZUPEŁNIANE, LUB USUWANE. JEŻELI WYMAGANE JEST WPROWADZENIE ZMIAN NA RYSUNKU TO MUSZĄ ONE BYĆ DOKONANE WYŁĄCZNIE PRZEZ AUTORA RYSUNKU.
RYSUNEK ANI ZAWARTA CZĘŚĆ INFORMACJI NA NIM ZAWARTA NIE MOŻE BYĆ POWIELANA BEZ UPRZEDNIEJ ZGODY AUTORA.

The information is to be used only in connection with the project for which it was produced. No material may be reproduced, stored in a retrieval system, in any way whatsoever. If changes are required to the information, then it can not be reproduced for any purpo. No material, images, or other data is to be copied from the information for any purpose whatsoever without prior author's agreement.

PROJEKT / *Project* :

Projekt wnętrz
biura sprzedaży mieszkań firmy Allcon, Gdańsk Zaspa - **AWIATOR**

PROJEKTANT / *Architecture Designer* :

indigostudio®

INDIGO Studio Projektowe
Michał Koszowski
ul.Chrzanowskiego 10, 80-278 Gdańsk
tel. +48 605 041 936, fax. (48 58) 520 38 76
indigostudio@wp.pl

TUTUL RYS. / *Drawing Title.*

ARANŻACJA - WARIANT 1

INWESTOR / Client : Allcon Osiedla sp.j

SKALA / *Scale :* 1 : 50

NUMER RYS. / *Drawing No.* 1

BRANŻA / *Line :* architektura

FAZA / *Stage :* PROJEKT WNĘTRZ

DATA / *Date :* marzec 2014